


ふれあい広場 積載荷重制限

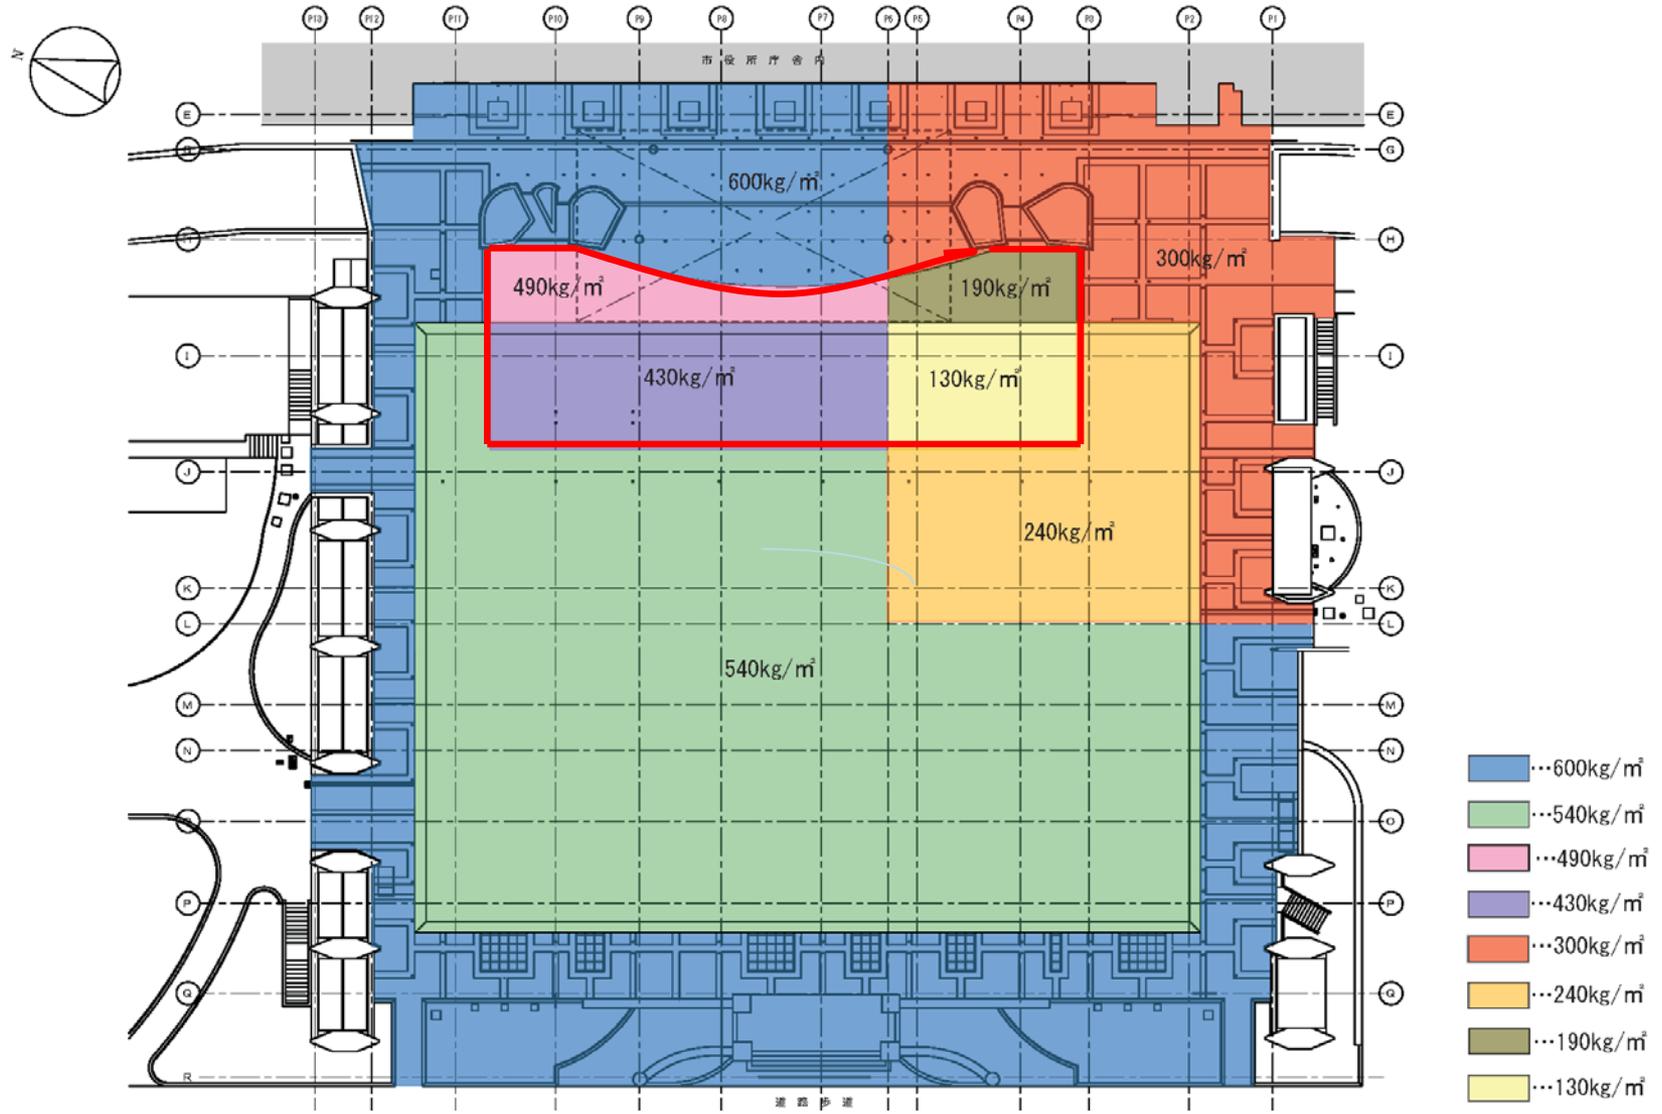

ガラスブロック部分はコンパネまたはゴムシート等で養生し、直接テントの支柱などを置かないこと
 500kg 以下の部分には、大型テントなどの重量物を設置しないこと
 赤枠内かさ上げ部分(490kg, 430kg, 190kg, 130kg部分)は歩行程度の強度しかなく、特に注意が必要(下が空洞)

西側広場 (許容荷重)

図名	図面3
図号	ふれあい広場設計図
縮尺	1/100